



ОБЩИНА СМЯДОВО

9820 гр. Смядово, пл. „Княз Борис I” №2; телефон: 05351/2033; факс: 05351/2226
obshtina_smiadovo@abv.bg www.smyadovo.bg

УВЕДОМЛЕНИЕ

по чл. 26, ал. 1 и ал. 2 от АПК

№ 79 / 13.10.2020 г.


Дирекция “Специализирана администрация” при Община Смядово, Ви уведомява в за постъпило заявления вх. № 94-Х-47/13.10. 2021 г. (изменение на подробен устройствен план) и № 94-Х-46/13.10.2021 г. (за одобряване на подробен устройствен план) в обхват: **урегулирани поземлени имоти I – 95, II - 94 и VII - 91 от кв. 43 по рег. план на с. Веселиново**, общ. Смядово, обл. Шумен одобрен със заповед № 63/12.03.1929 г. и № 505/21.03.1929 г.

Целта на предложението е да се урегулира поземления имот включен в УПИ I-95 в кв.43 по нов начин и за него се образува нов самостоятелен УПИ, като се поставят новите вътрешни регулационни линии по съществуващите му граници

На основание чл. 26, ал. 1 за започване на производството се уведомяват известните заинтересовани граждани и организации освен заявителя. Ако срокът за приключване на производството е по-дълъг от 7 дни, в уведомлението се включва и информация за датата, до която трябва да бъде издаден актът, ал. 2 (Изм. - ДВ, бр. 77 от 2018 г., в сила от 10.10.2019 г.) Съобщаването за започване на производството се извършва по реда на чл. 18а. от Административно процесуален кодекс.

Изготвил: (П)
инж. Калоян Киров
/ Директор „СА“ /

СКИЦА-ПРЕДЛОЖЕНИЕ
Проект за Изменение на Регуляционен План
за УПИ I-95, кв. 19
по плана с. Риш. общ. Смядово
М1:1000

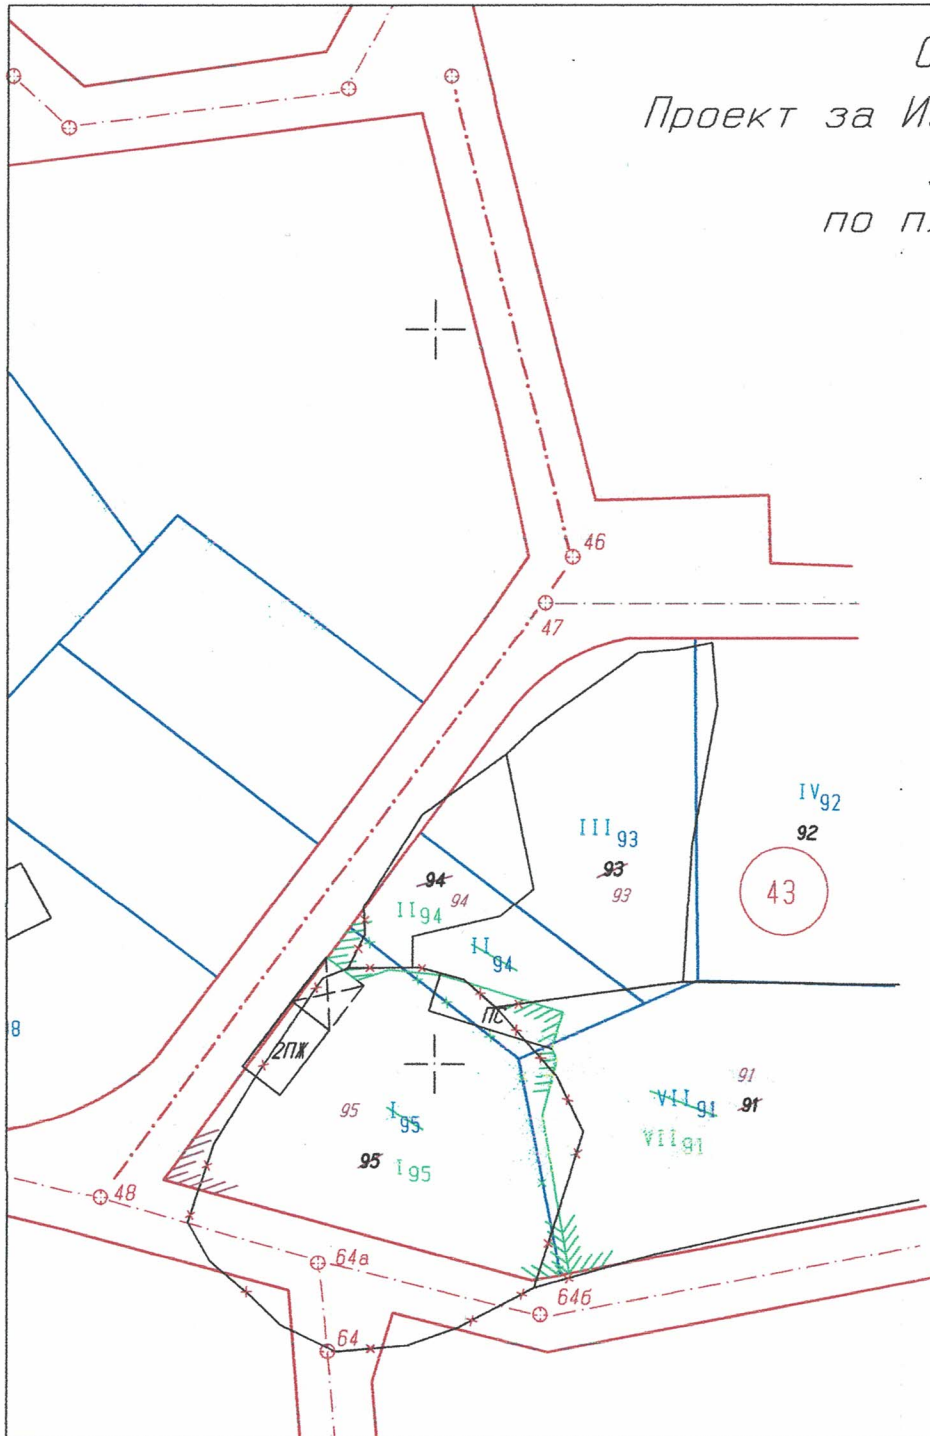

Площ преди корекции:
УПИ I-95, кв. 43=1427, кв. м.

Площ след корекции:
УПИ I-95, кв. 43=1554, кв. м.



Регистрационен № 39043

инж. ЮМЕР
МУСТАФА МУСТАФА

Секция:
ГПГ

Част от проекта:
по удостоверение
за одобряване

Изготвил: /инж. Юмер Мустафа/